


ベテル事業所1階平面図

- …ショートステイくるね／日中一時支援わかば
- …グループホームたいじゅ
- …ケアプランセンターりふれ事務室
- …ベテル事業所事務室

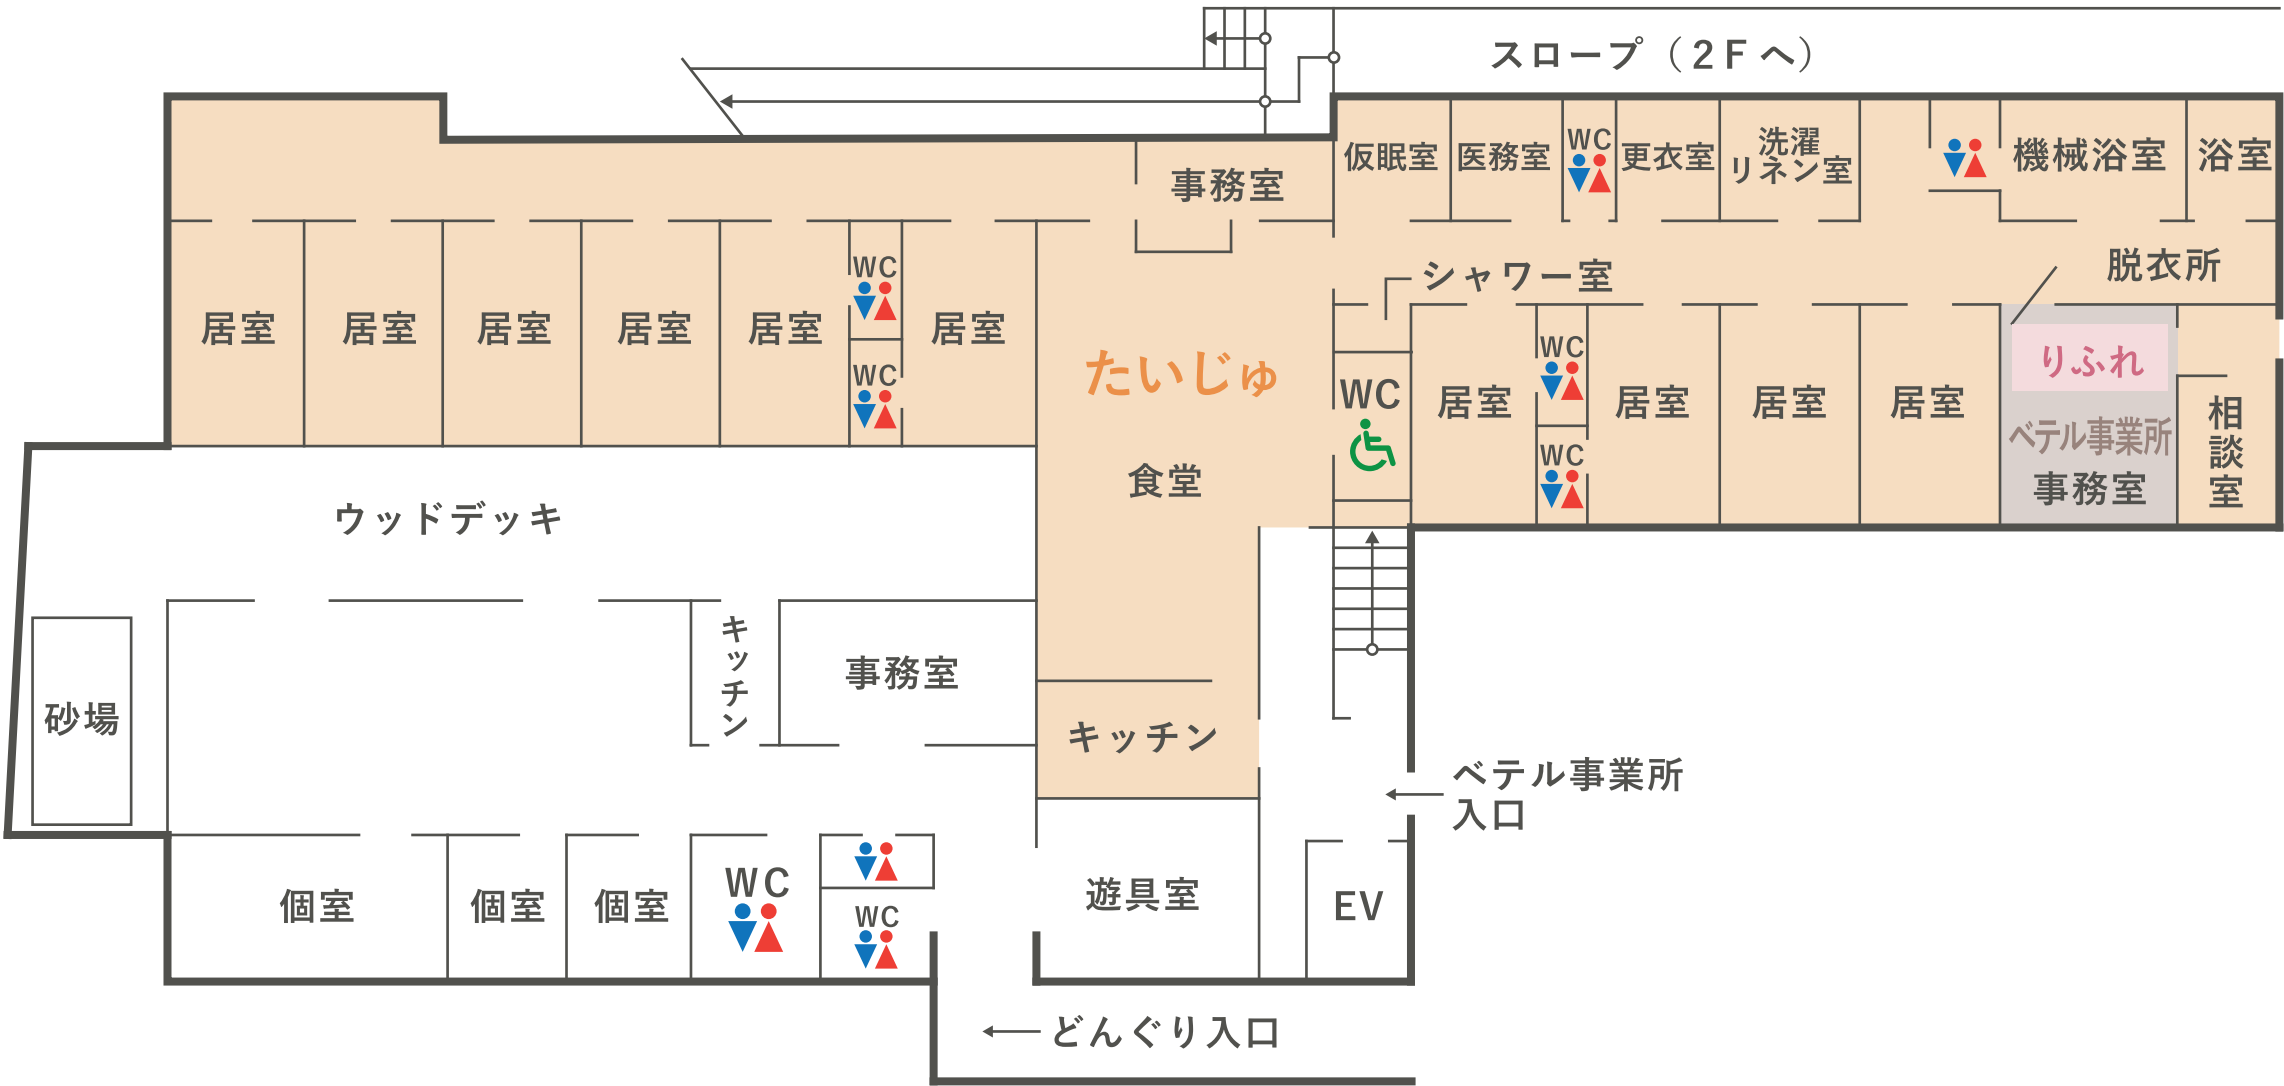

ベテル事業所2階平面図

- …ショートステイくるね／日中一時支援わかば
- …グループホームたいじゅ
- …ケアプランセンターりふれ事務室
- …ベテル事業所事務室

