


クロス1階平面図

- …グループホーム Pono (ぽの)
- …クロスきずな
- …まちのコミュニティスペース クロス

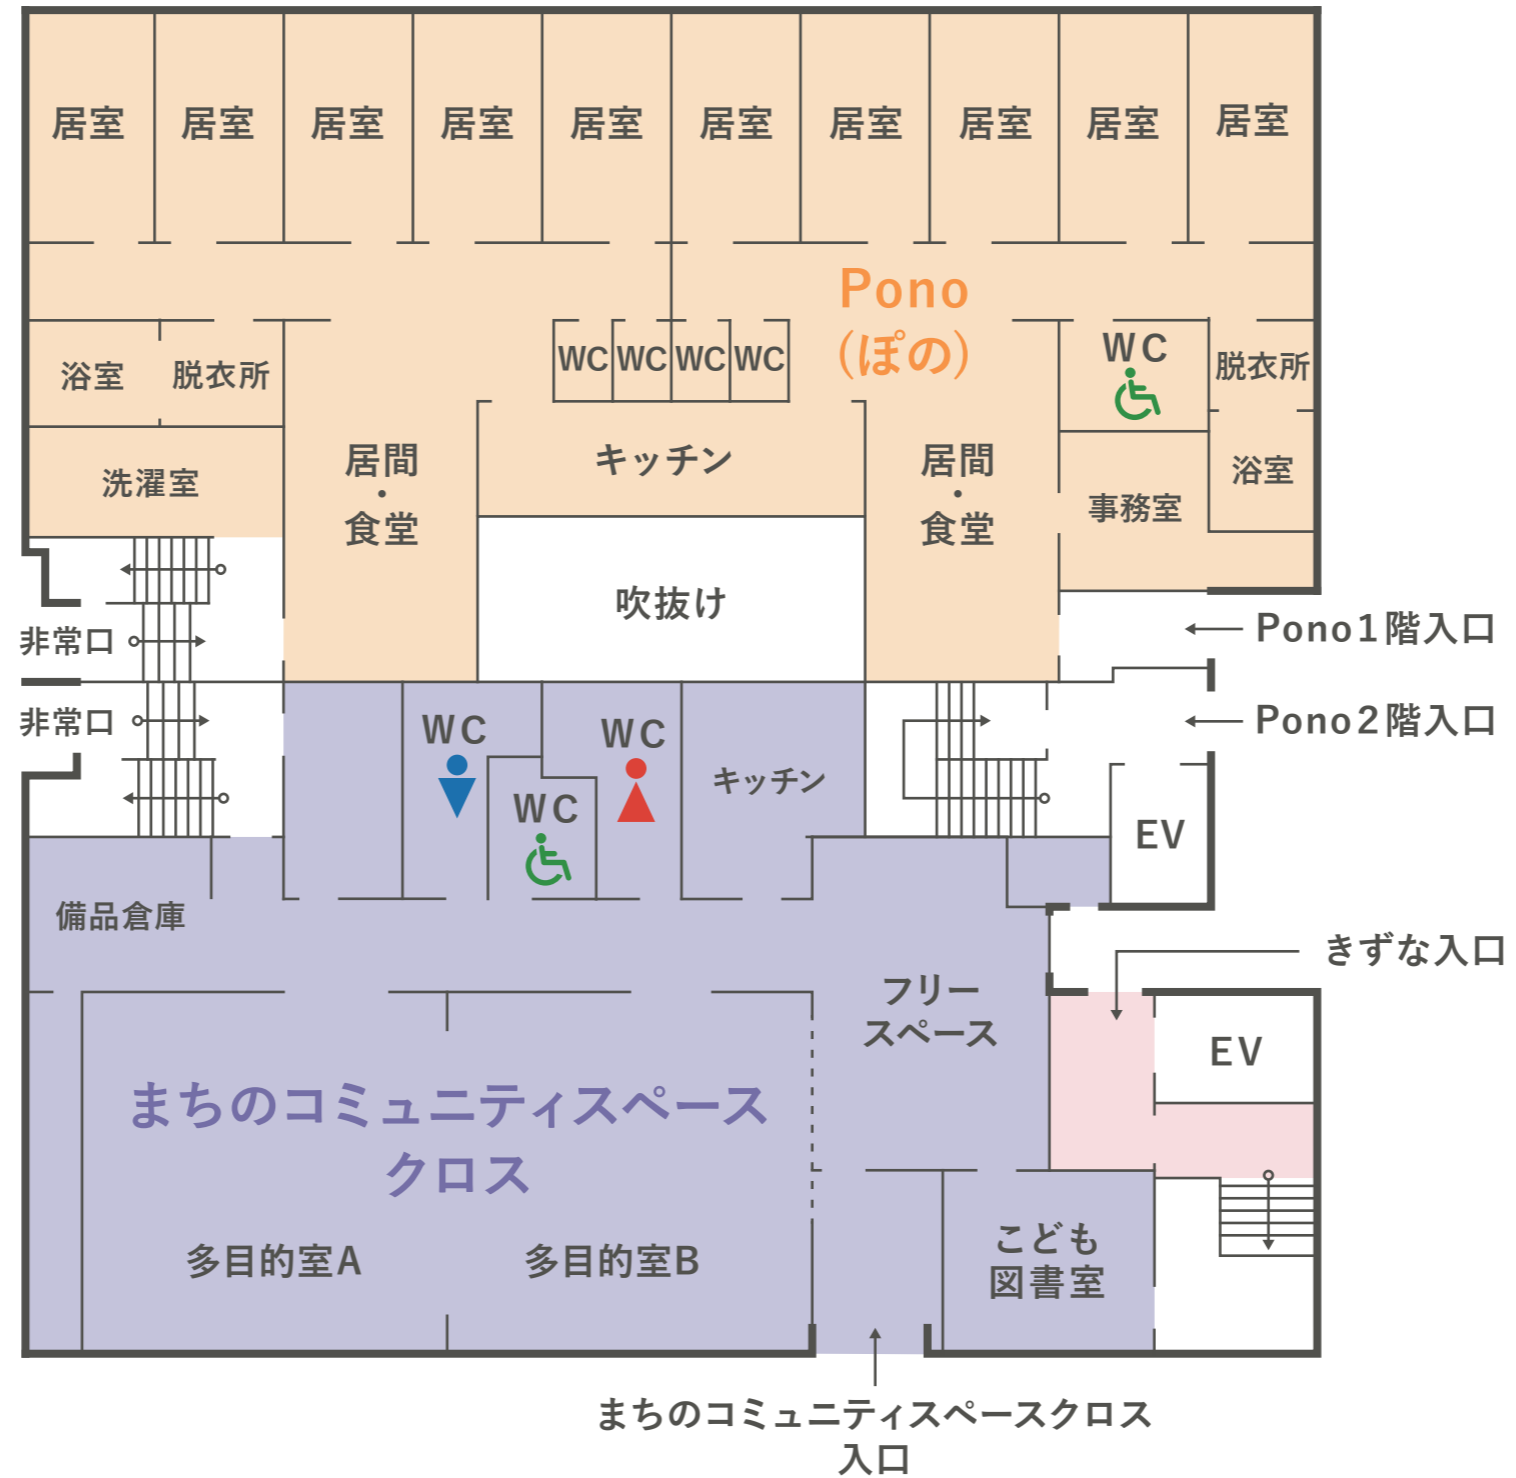

クロス2階平面図

…グループホーム Pono (ぽの)

…クロスきずな

…まちのコミュニティスペース クロス

