


どうほうの家1階平面図

…どうほうの家 楽~fine~(らふ)・ぱうら

…精神障がい者サポートセンターさくら

…どうほうの家事務室

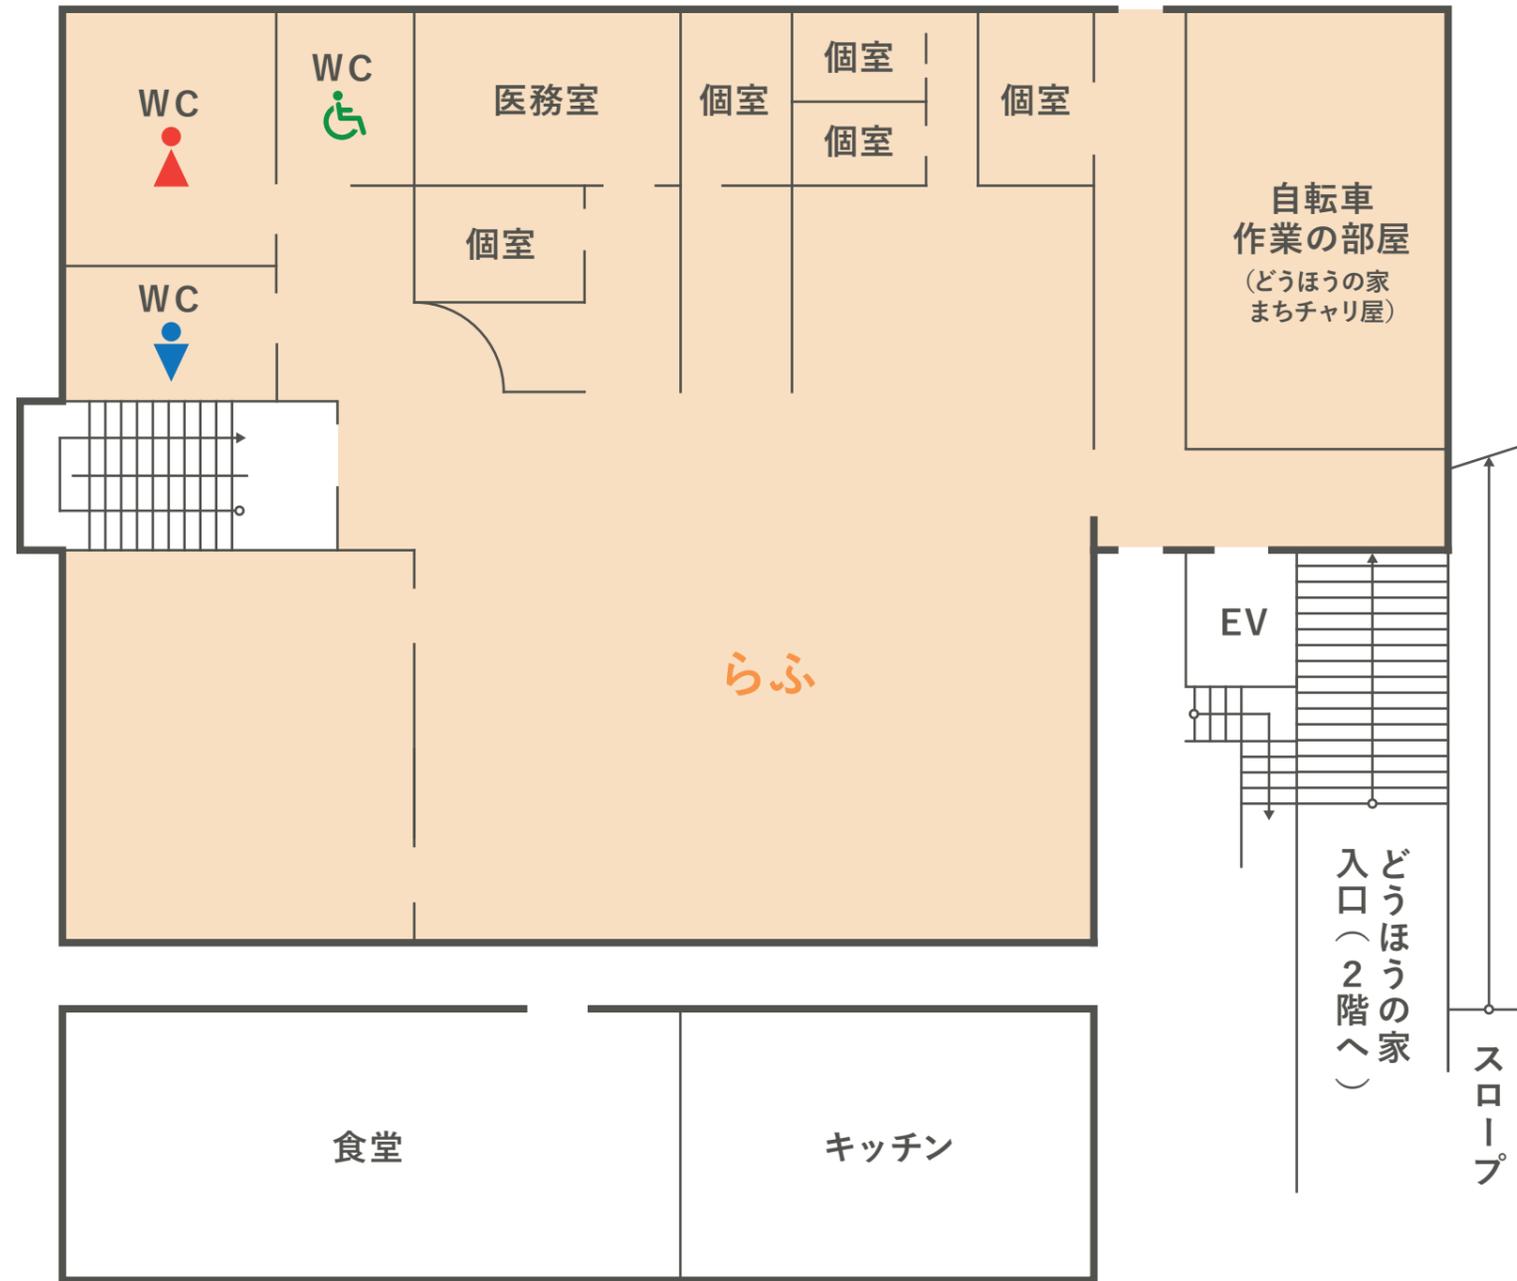

どうほうの家2階平面図

…どうほうの家 楽~fine~(らふ)・ぱうら …精神障がい者サポートセンターさくら …どうほうの家事務室

