



Noa1階平面図

- …放課後等デイサービスひかり
- …放課後等デイサービス心(COCO) second
- …放課後等デイサービスどんぐり
- …生活介護アーク
- …Noa事務室

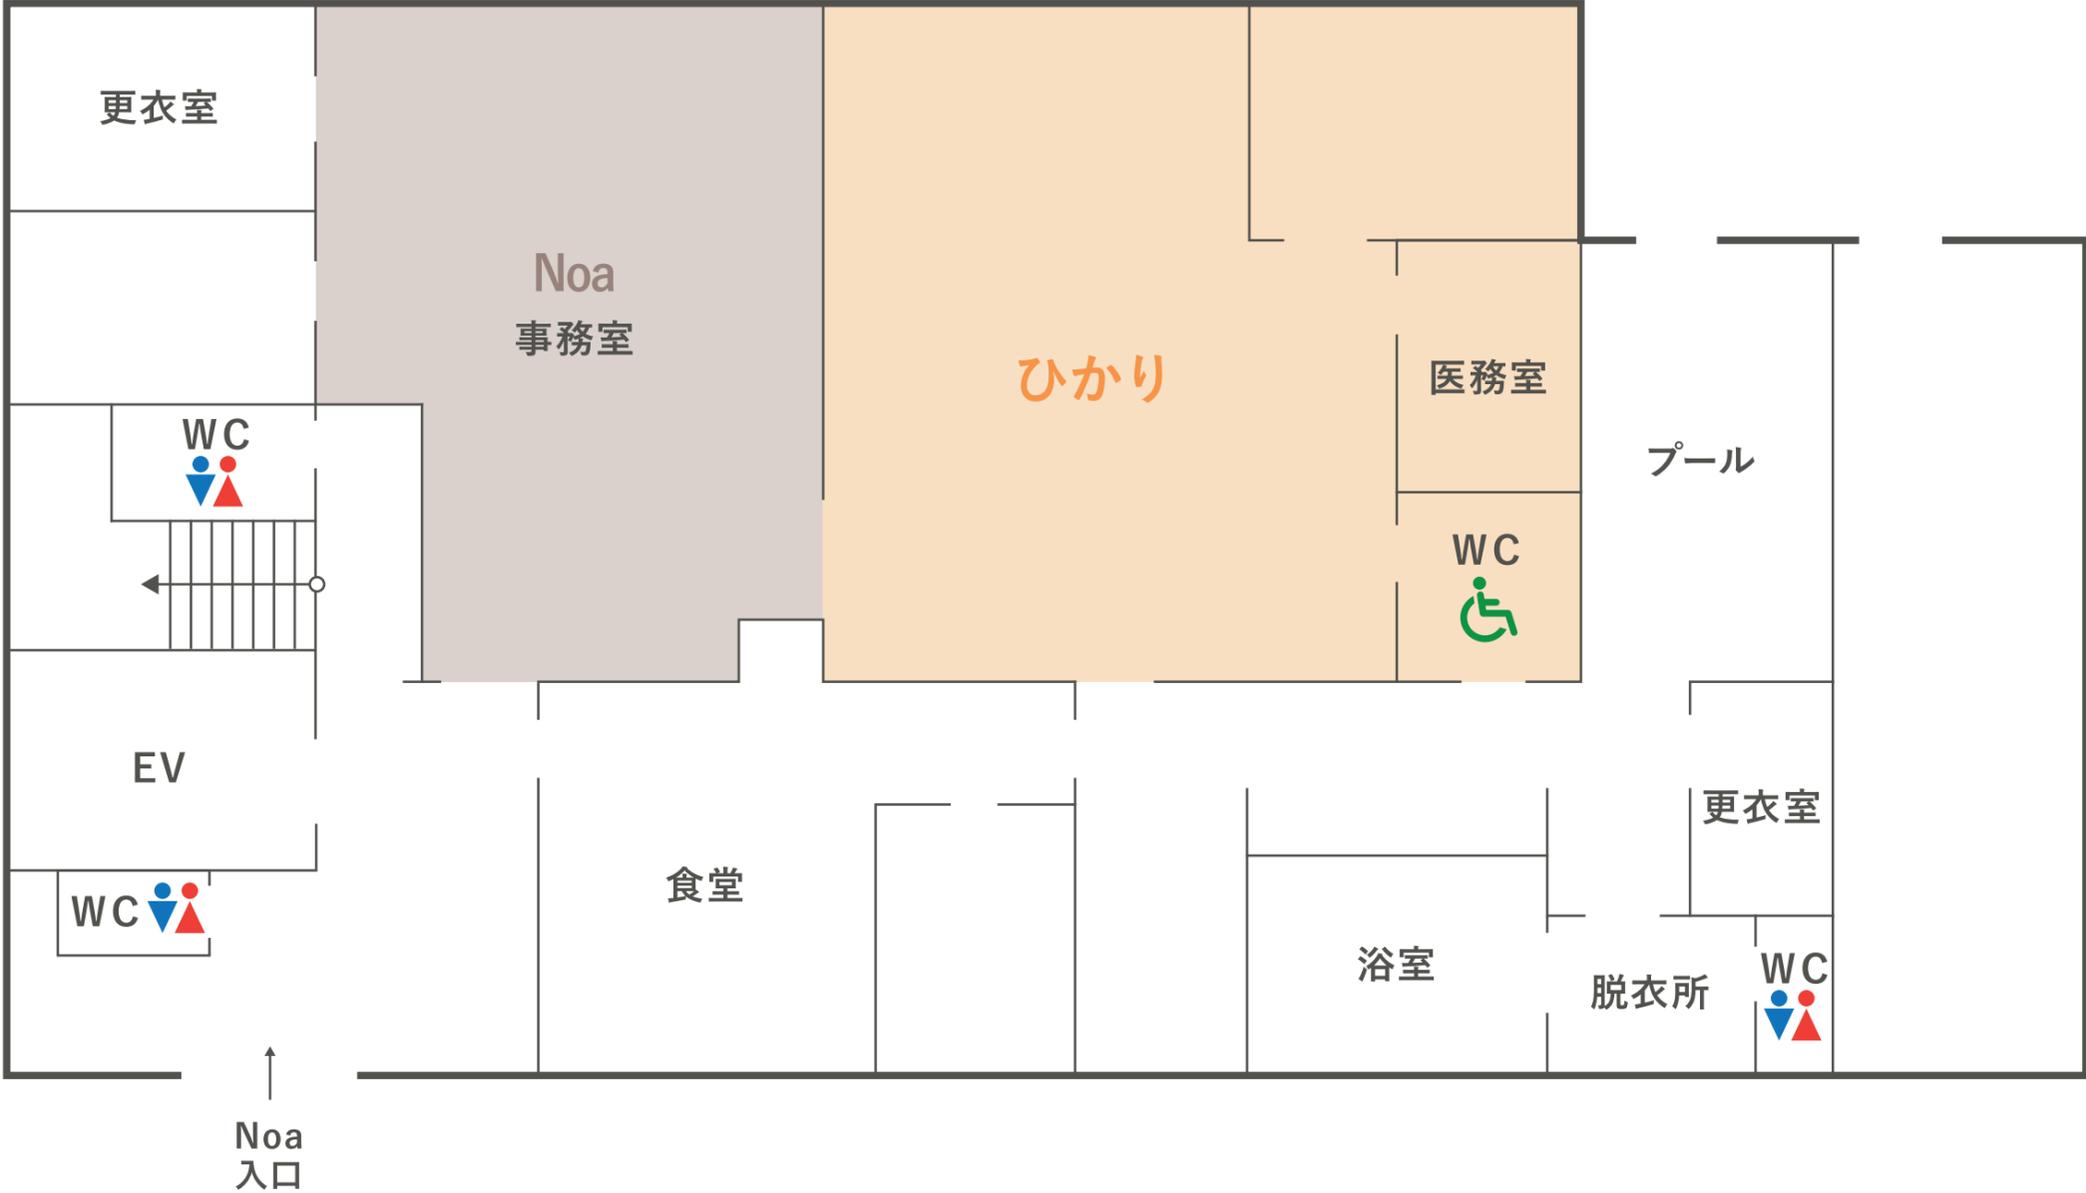

Noa2階平面図

- …放課後等デイサービスひかり
- …放課後等デイサービス心(COCO)second
- …放課後等デイサービスどんぐり
- …生活介護アーク
- …Noa事務室

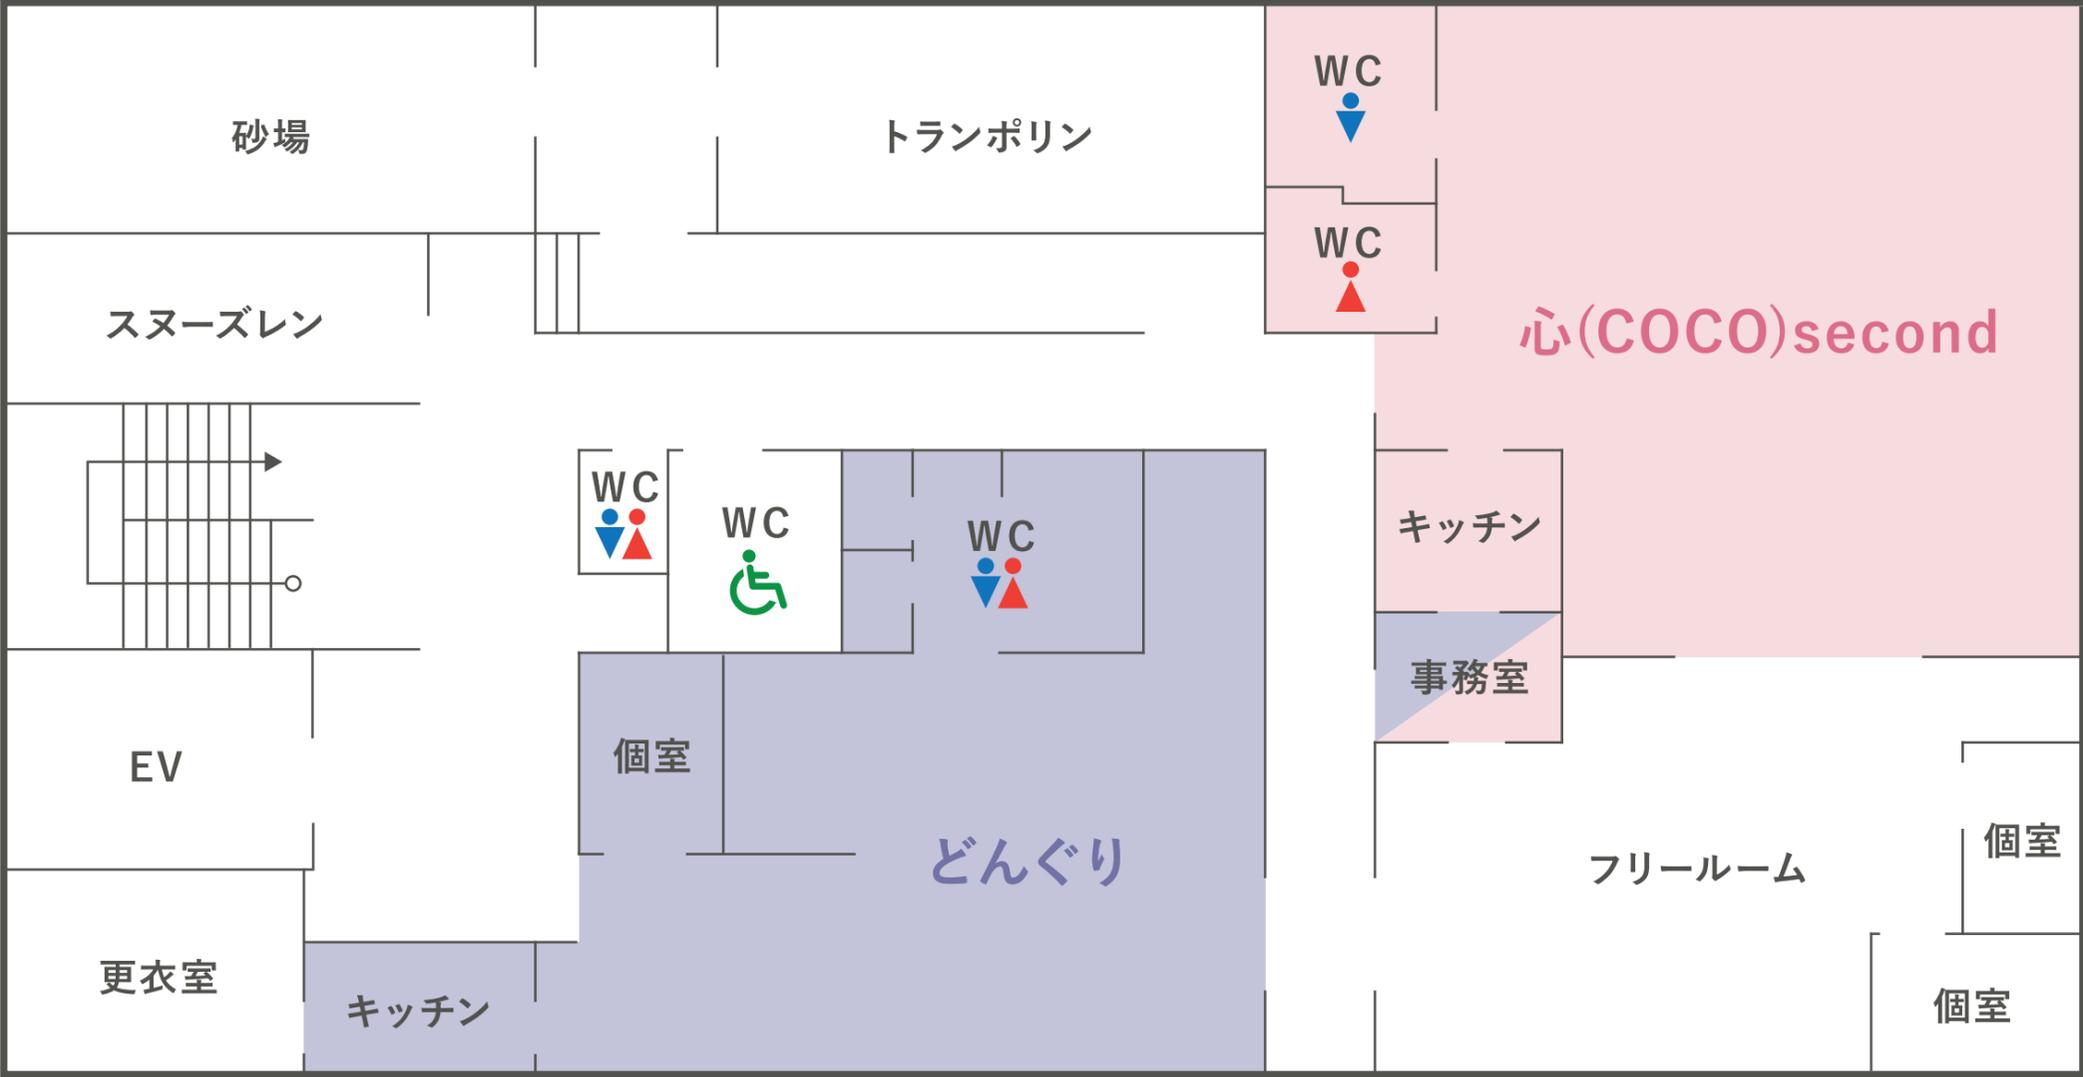

Noa3階平面図

- …放課後等デイサービスひかり
- …放課後等デイサービス心(COCO) second
- …放課後等デイサービスどんぐり
- …生活介護アーク
- …Noa事務室

